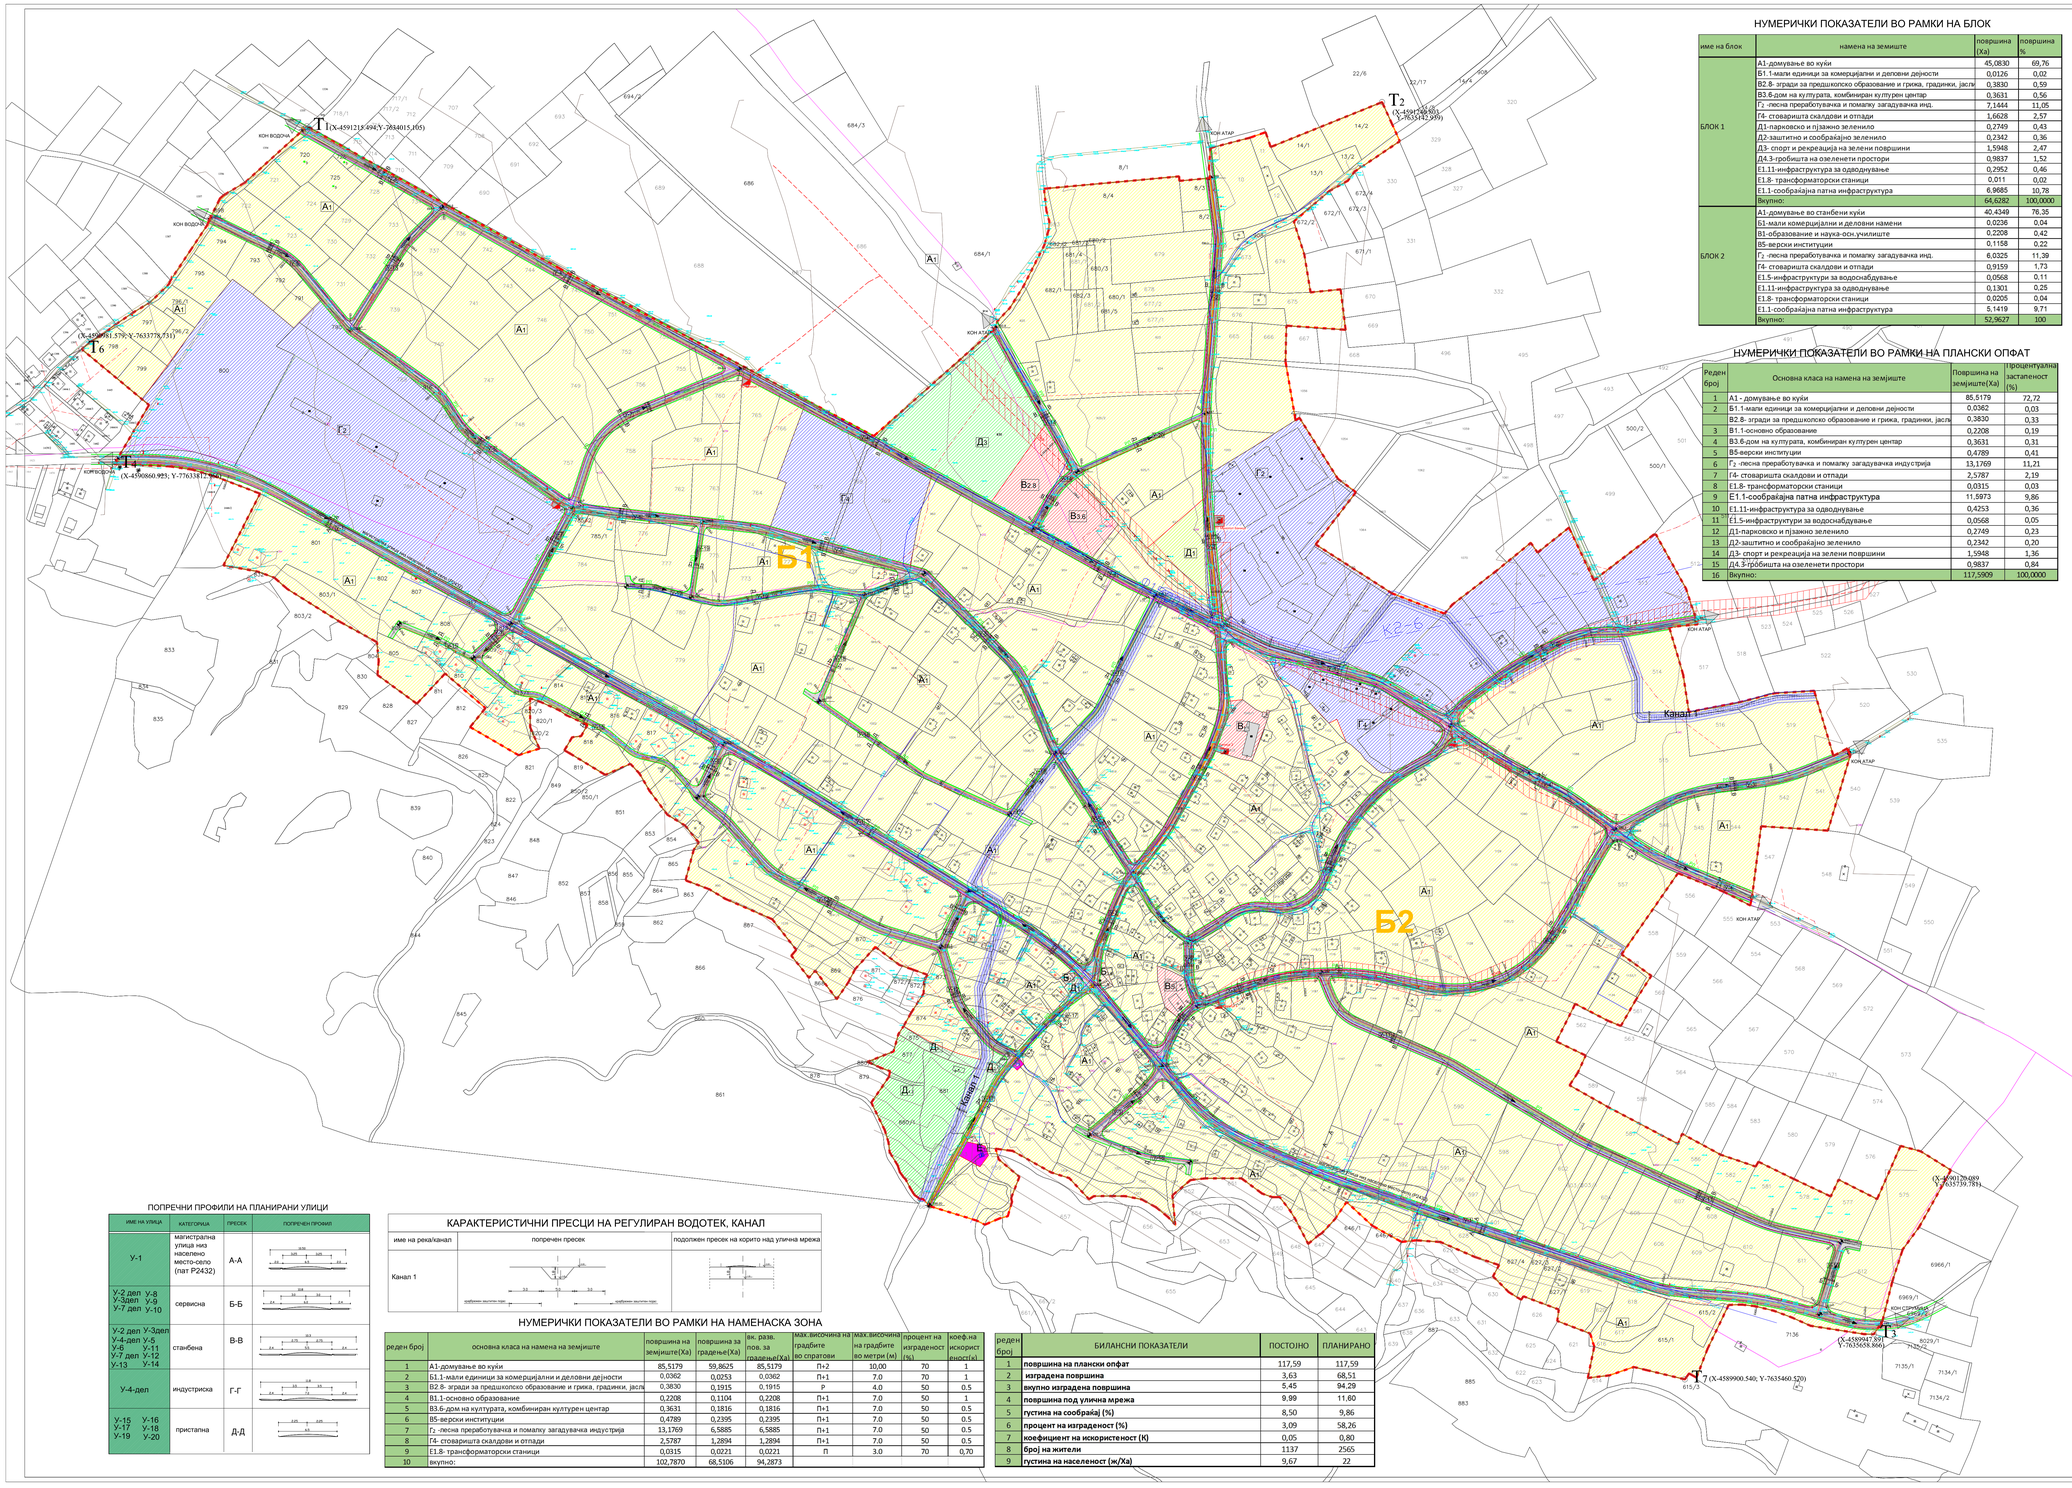

НУМЕРИЧКИ ПОКАЗАТЕЛИ ВО РАМКИ НА БЛОК

име на блок	намена на земиште	површина (Ха)	површина %
БЛОК 1	А1-домување во куќи	45,0830	69,76
	Б1.1-мали единици за комерцијални и деловни дејности	0,0126	0,02
	В2.8- згради за предшколско образование и грижа, градинки, јасли	0,3830	0,59
	В3.6-дом на културата, комбиниран културен центар	0,3631	0,56
	Г2 -лесна преработувачка и помалку загадувачка инд.	7,1444	11,05
	Г4- стоваришта скалдови и отпади	1,6628	2,57
	Д1-парковско и пејзажно зеленило	0,2749	0,43
	Д2-заштитно и сообраќајно зеленило	0,2342	0,36
	Д3- спорт и рекреација на зелени површини	1,5948	2,47
	Д4.3-гробишта на озеленети простори	0,9837	1,52
	Е1.11-инфраструктура за одводнување	0,2952	0,46
	Е1.8- трансформаторски станици	0,011	0,02
	Е1.1-сообраќајна патна инфраструктура	6,9685	10,78
	Вкупно:	64,6282	100,0000
БЛОК 2	А1-домување во станбени куќи	40,4349	76,35
	Б1-мали комерцијални и деловни намени	0,0236	0,04
	В1-образование и наука-осн.училиште	0,2208	0,42
	В5-верски институции	0,1158	0,22
	Г2 -лесна преработувачка и помалку загадувачка инд.	6,0325	11,39
	Г4- стоваришта скалдови и отпади	0,9159	1,73
	Е1.5-инфраструктури за водоснабдување	0,0568	0,11
	Е1.11-инфраструктура за одводнување	0,1301	0,25
	Е1.8- трансформаторски станици	0,0205	0,04
	Е1.1-сообраќајна патна инфраструктура	5,1419	9,71
	Вкупно:	52,9627	100

НУМЕРИЧКИ ПОКАЗАТЕЛИ ВО РАМКИ НА ПЛАНСКИ ОПФАТ

Реден број	Основна класа на намена на земјиште	Површина на земјиште(Ха)	процентуална застапеност (%)
1	А1 - домување во куќи	85,5179	72,72
2	Б1.1-мали единици за комерцијални и деловни дејности	0,0362	0,03
3	В2.8- згради за предшколско образование и грижа, градинки, јасли	0,3830	0,33
4	В1.1-основно образование	0,2208	0,19
5	В3.6-дом на културата, комбиниран културен центар	0,3631	0,31
6	В5-верски институции	0,4789	0,41
7	Г2 -лесна преработувачка и помалку загадувачка индустрија	13,1769	11,21
8	Г4- стоваришта скалдови и отпади	2,5787	2,19
9	Е1.8- трансформаторски станици	0,0315	0,03
10	Е1.1-сообраќајна патна инфраструктура	11,5973	9,86
11	Е1.11-инфраструктура за одводнување	0,4253	0,36
12	Е1.5-инфраструктури за водоснабдување	0,0568	0,05
13	Д1-парковско и пејзажно зеленило	0,2749	0,23
14	Д2-заштитно и сообраќајно зеленило	0,2342	0,20
15	Д3- спорт и рекреација на зелени површини	1,5948	1,36
16	Д4.3-гробишта на озеленети простори	0,9837	0,84
	Вкупно:	117,5909	100,0000

ВИЗУРА СТРУМИЦА

УРБАНИСТИЧКИ ПЛАН ЗА СЕЛО
- БАНИЦА-
ОПШТИНА СТРУМИЦА

плански период
2021-2031

ПЛАНСКА ДОКУМЕНТАЦИЈА

М=1:1000

СИНТЕЗЕН ГРАФИЧКИ ПРИЛОГ

ЛЕГЕНДА:

- граница на плански опфат П=117.59Ха
- регулациона линија
- граница на наменска зона
- граница на блок
- елементи на сообраќајница
- осовина на улици
- А1 - домување во куќи
- Б1.1 - мали единици за комерцијални и деловни дејности
- В1.1 - основно образование
- В2.8 - згради за предшколско образование и грижа, градинки, јасли
- В3.6 - дом на културата, комбиниран културен центар
- В5 - згради за вршење на верски и други обреди
- Г2 - индустриски згради од лесна преработувачка индустрија
- Г4 - стоваришта, складови и отпади
- Д1 - јавно урбано зеленило
- Д3 - спорт и рекреација на зелени површини
- Д4.3 - гробишта на озеленети простори
- Е1.8 - трансформаторски станици
- Е1.1 примарна и секундарна улична мрежа во населени места
- коловоз
- тротоар
- У-10 - работен назив на улица
- 2%min - подолжен пад на улици за одредена должина
- 4.00 - висински кот на терен
- вс - водоводни инсталации
- фк - фекална канализација
- дк - атмосферска канализација
- електрика постојна
  - постојна надземна 110 кв линија
  - постојна надземна далноводна линија
  - постојна подземна 10кв кабел
- електрика планирана
- телекомуникации
  - постојна ТТ кабел
  - планирана ТТ кабел
- ф1500 - цевка за наводнување
- заштитен коридор на далноводи
- заштитен коридор на река-канал
- Б1 - име на блок
- Е1.11 - инфраструктура за одводнување.канал
- Е1.5 - инфраструктури за водоснабдувањето
- ПС - пумпна станица
- Ф - резервоар за вода

ПОПРЕЧНИ ПРОФИЛИ НА ПЛАНИРАНИ УЛИЦИ

ИМЕ НА УЛИЦА	КАТЕГОРИЈА	ПРЕСЕК	ПОПРЕЧЕН ПРОФИЛ
У-1	магистрална улица низ населено место-село (пат P2432)	А-А	3.50 / 6.00 / 3.50 / 2.5 / 2.5
У-2 дел У-8 У-3дел У-9 У-7 дел У-10	сервисна	Б-Б	8.00 / 3.0 / 3.0 / 2.5 / 2.5
У-2 дел У-3дел У-4-дел У-5 У-6 У-11 У-7 дел У-12 У-13 У-14	станбена	В-В	4.75 / 4.75 / 2.5 / 2.5
У-4-дел	индустриска	Г-Г	6.0 / 3.5 / 7.0 / 2.5 / 2.5
У-15 У-16 У-17 У-18 У-19 У-20	пристапна	Д-Д	4.25 / 4.25 / 2.5

КАРАКТЕРИСТИЧНИ ПРЕСЕЦИ НА РЕГУЛИРАН ВОДОТЕК, КАНАЛ

име на река/канал	попречен пресек	подолжен пресек на корито над улична мрежа
Канал 1	0.40 / 0.50 / 3.0 / 3.0 / 3.0 / 0.50 / 0.40 / 0.50 / 0.40 / 0.50 / 0.40